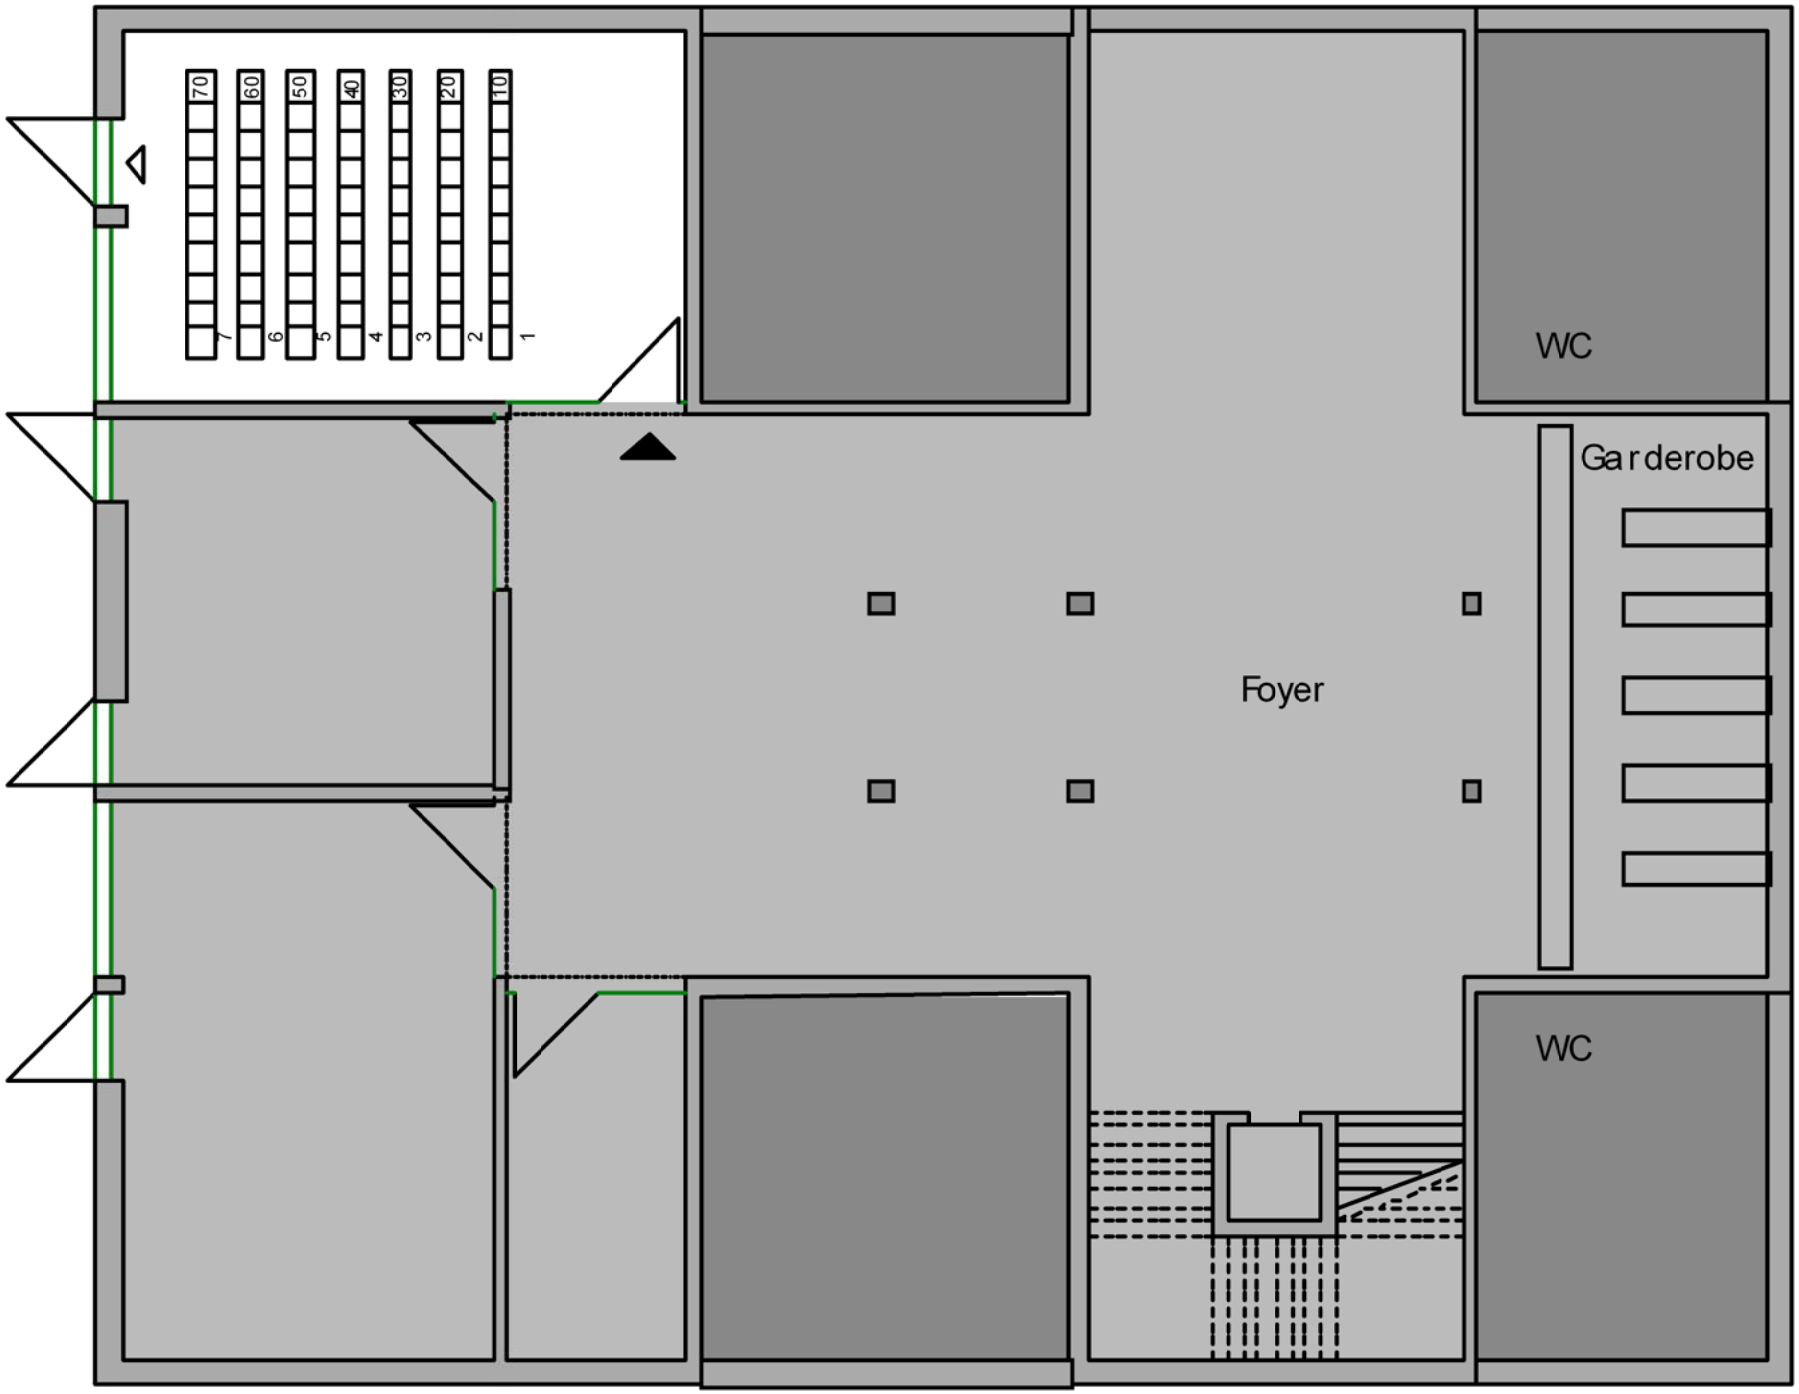
70
60
50
40
30
20
10
7
6
5
4
3
2
1
WC
Garderobe
Foyer
WC